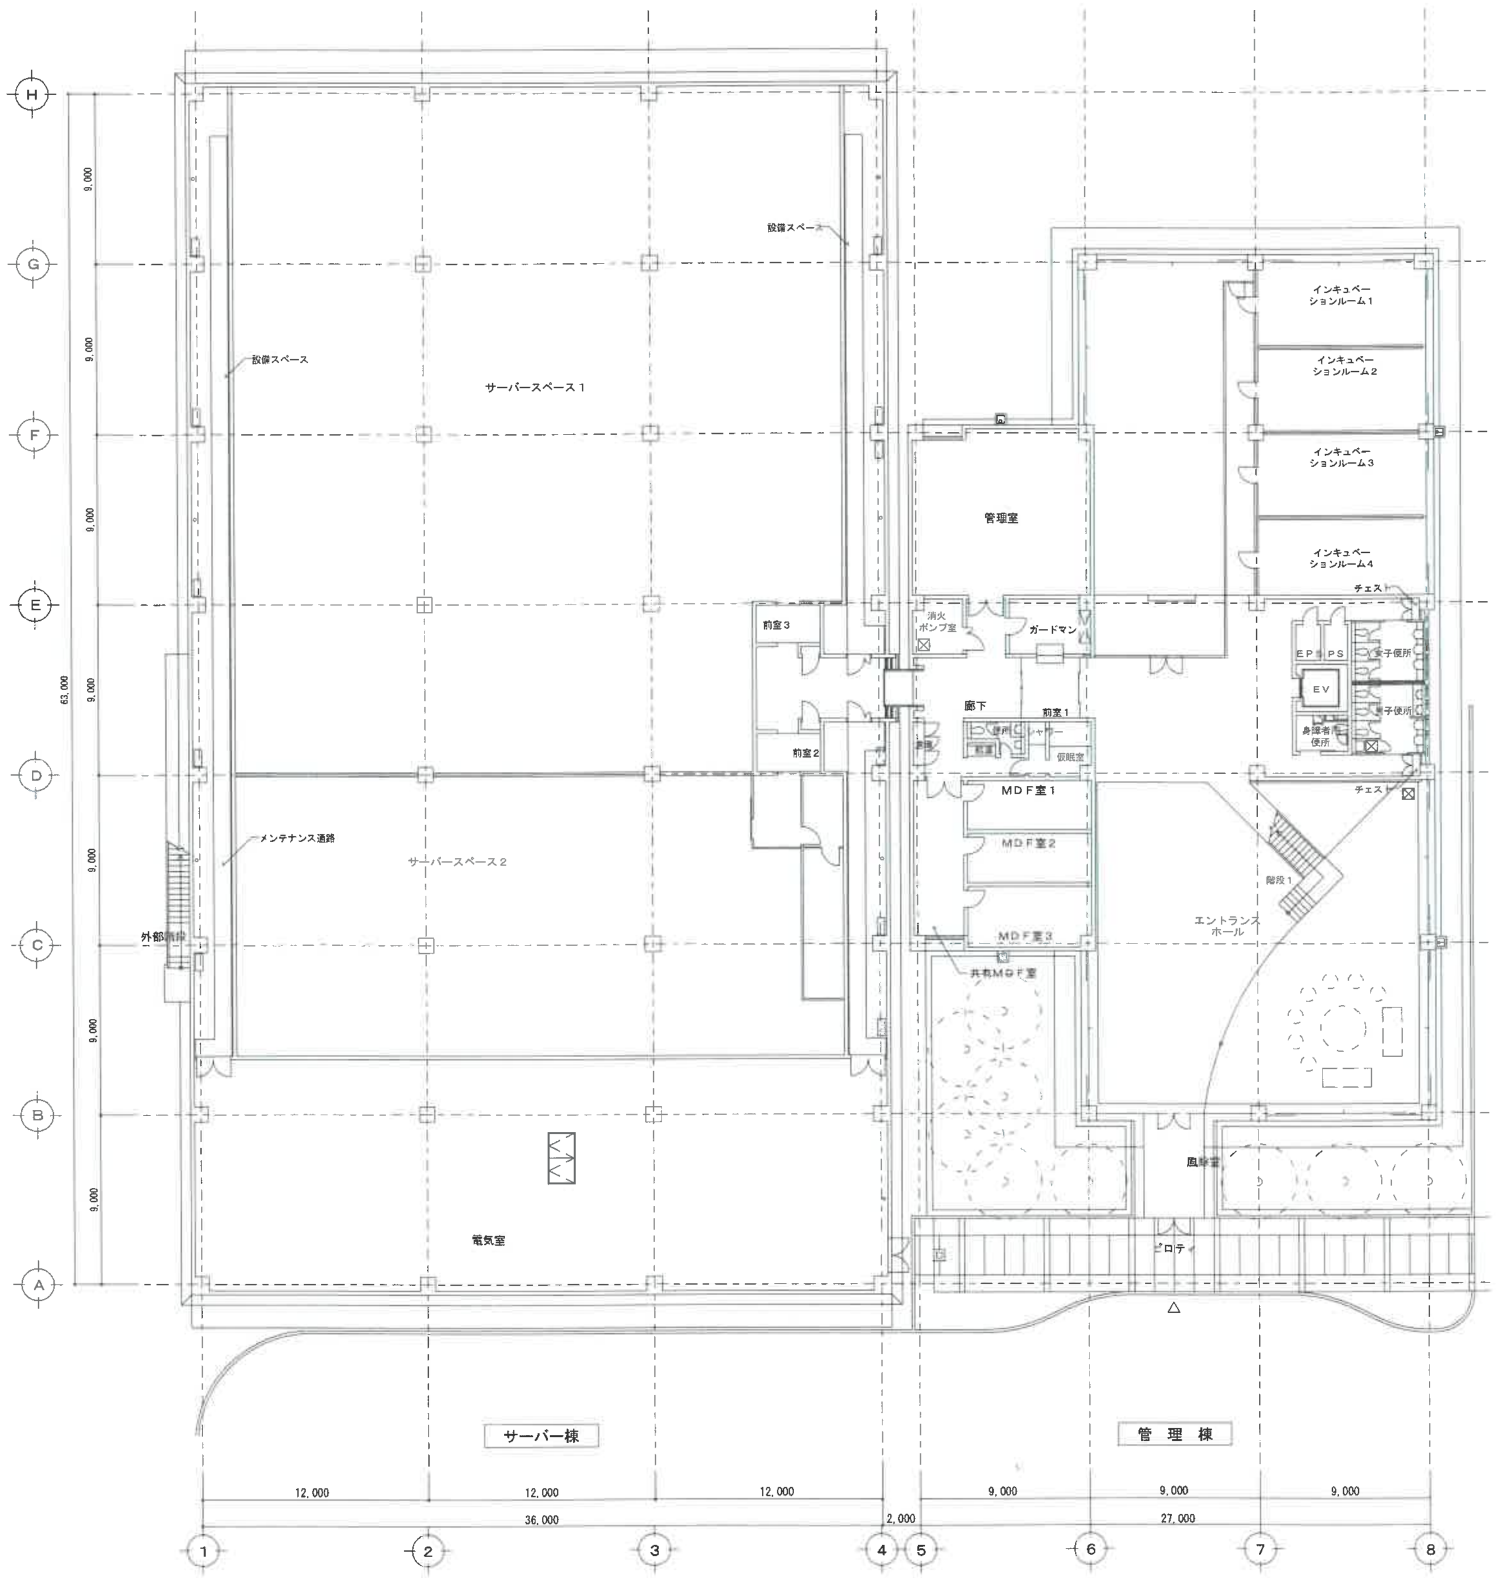
H
G
F
E
D
C
B
A
9,000
9,000
9,000
9,000
9,000
9,000
9,000
63,000
設備スペース
設備スペース
サーバースペース１
前室３
前室２
メンテナンス通路
サーバースペース２
外部階段
電気室
管理室
インキュベーションルーム１
インキュベーションルーム２
インキュベーションルーム３
インキュベーションルーム４
チェスト
消火ポンプ室
ガードマン
EPS
PS
女子便所
EV
男子便所
身障者便所
廊下
前室１
便所
シャワー
倉庫
仮眠室
チェスト
MDF室１
MDF室２
MDF室３
共有MDF室
階段１
エントランスホール
風除室
ピロティ
サーバー棟
管 理 棟
12,000
12,000
12,000
36,000
2,000
9,000
9,000
9,000
27,000
1
2
3
4
5
6
7
8

１階　平面図

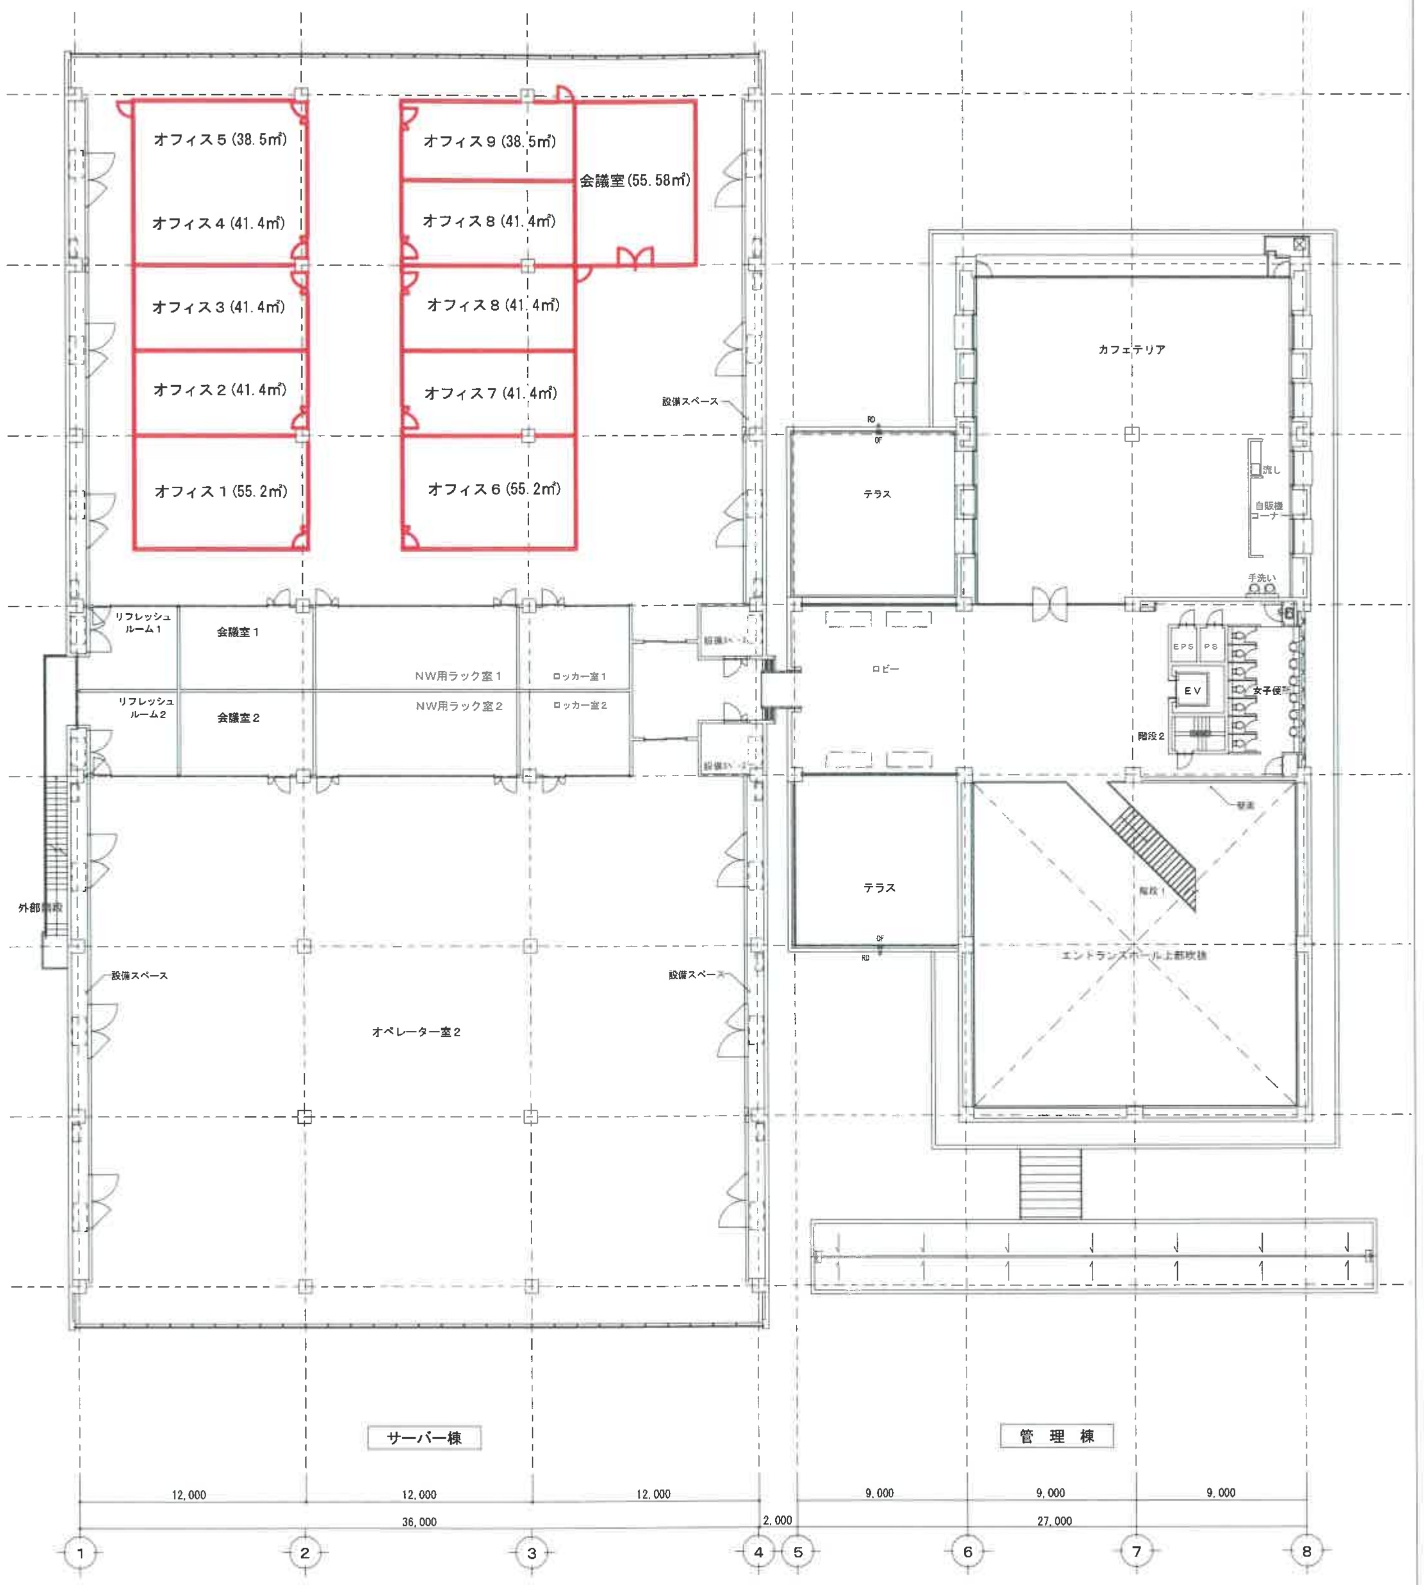
オフィス５ (38.5㎡)
オフィス４ (41.4㎡)
オフィス３ (41.4㎡)
オフィス２ (41.4㎡)
オフィス１ (55.2㎡)
オフィス９ (38.5㎡)
会議室 (55.58㎡)
オフィス８ (41.4㎡)
オフィス８ (41.4㎡)
オフィス７ (41.4㎡)
オフィス６ (55.2㎡)
設備スペース
リフレッシュルーム１
会議室１
NW用ラック室１
ロッカー室１
リフレッシュルーム２
会議室２
NW用ラック室２
ロッカー室２
外部階段
設備スペース
設備スペース
オペレーター室２
カフェテリア
テラス
流し
自販機コーナー
手洗い
ロビー
EPS
PS
EV
女子便所
階段２
テラス
階段１
エントランスホール上部吹抜
RD
OF
サーバー棟
管 理 棟
12,000
12,000
12,000
36,000
2,000
9,000
9,000
9,000
27,000
1
2
3
4
5
6
7
8

２階　平面図